



ΕΦΗΜΕΡΙΣ ΤΗΣ ΚΥΒΕΡΝΗΣΕΩΣ

ΤΗΣ ΕΛΛΗΝΙΚΗΣ ΔΗΜΟΚΡΑΤΙΑΣ

ΤΕΥΧΟΣ ΤΕΤΑΡΤΟ **Αρ. Φύλλου 456**

13 Μαΐου 2003

ΠΕΡΙΕΧΟΜΕΝΑ

ΑΠΟΦΑΣΕΙΣ

ΑΠΟΦΑΣΕΙΣ

Αριθ. 1020675/1844/Β0010 (1)

Καθορισμός ορίων αιγιαλού, παραλίας στη θέση Αυλώνα Δήμου Μύρινας Νήσου Λήμνου Νομού Λέσβου.

Ο ΥΦΥΠΟΥΡΓΟΣ ΟΙΚΟΝΟΜΙΑΣ ΚΑΙ ΟΙΚΟΝΟΜΙΚΩΝ

Έχοντας υπόψη:

1. Τις διατάξεις του Ν. 2971/2001 (ΦΕΚ 285/τ.Α΄/ 19.12.2001) «Περί αιγιαλού και παραλίας».

2. Τις διατάξεις του Ν.Δ. 439/70 «περί συμπληρώσεως των διατάξεων περί αιγιαλού».

3. Τις διατάξεις του Ν. 3200/55 «Περί διοικητικής αποκέντρωσης» όπως αυτές τροποποιήθηκαν και ισχύουν σήμερα με τα Ν.Δ. 532/1970, Β.Δ. 704/1970, Β.Δ. 705/1970, Β.Δ. 192/1972, Π.Δ. 71/1984, Π.Δ. 347/1986, Ν. 2026/1992 και Π.Δ. 97/1993.

4. Τις διατάξεις του άρθρου 19 παράγρ. 5 Ν. 2344/1995, του άρθρου 52 παρ. 6 Ν. 2218/1994, του άρθρου 4 παρ. 7 του Ν. 2240/1994, δυνάμει των οποίων αρμοδιότητες του Υπουργείου Οικονομικών που είχαν μεταβιβασθεί στους Νομάρχες, ανήκουν στον Περιφερειακό Δ/ντή, σε συνδυασμό με αυτές του άρθρου 14 παρ. 2 του Ν. 2399/96 με τις οποίες προβλέπεται η κατάργηση των θέσεων των Περ/κών Δ/ντών, οι αρμοδιότητες πλέον του οποίου περιήλθαν στο Γενικό Γραμματέα της Περιφέρειας και ασκούνται από τον Αναπληρωτή Περ/κό Δ/ντή.

5. Τις διατάξεις του τετάρτου εδαφίου της παρ. 2 του άρθρου 1 και της παρ. 6 του ιδίου άρθρου του Ν. 2503/97 «Διοίκηση, οργάνωση, στελέχωση της Περιφέρειας, ρύθμιση θεμάτων για την Τοπική Αυτοδιοίκηση και άλλες διατάξεις» (ΦΕΚ 107/Α), σύμφωνα με τις οποίες οι Περιφερειακές Υπηρεσίες του Υπουργείου Οικονομικών, που συγκροτούσαν την Περιφερειακή Διοίκηση του Νομού ή της Νομαρχίας, δεν υπήχθησαν στην ενιαία οργανική μονάδα της Περιφέρειας, ούτε καταργήθηκαν, αλλά αποτελούν από 1.9.1997, Υπηρεσίες του Υπουργείου Οικονομικών.

6. Το 28979/31.7.1997 έγγραφο της Δ/νσης Διοίκησης του Υπουργείου Εσωτερικών, Δημ. Διοίκησης και Αποκέντρωσης, σύμφωνα με το οποίο οι αρμοδιότητες του Γενικού Γραμματέα της Περιφέρειας σε θέματα Υπηρεσιών του Υπουργείου Οικονομικών, μεταφέρονται από 1.9.1997 στον Υπουργό Οικονομικών.

7. Την 1100383/1330/Α0006/31.10.2001 (ΦΕΚ1485/τ.Β΄/ 31.10.2001) κοινή απόφαση του Πρωθυπουργού και Υπουργού Οικονομικών «Περί ανάθεσης αρμοδιοτήτων του Υπουργού Οικονομικών στους Υφυπουργούς».

8. Την 1115093/1378/Α0006/17.12.2001 (ΦΕΚ 1720/τ.Β΄/ 21.12.2001) απόφαση του Υφυπουργού Οικονομικών «Περί μεταβίβασης αρμοδιοτήτων του Υφυπουργού Οικονομικών, στο Γεν. Γραμματέα, Γενικούς Διευθυντές κ.τ.λ. του Υπουργείου Οικονομικών» όπως αυτή τροποποιήθηκε με την 1041136/468/Α0006/18.5.2002 (ΦΕΚ 633/ 22.5.2002 τ.Β΄) απόφαση του Υφυπουργού Οικονομίας και Οικονομικών.

9. Την από 7.1.2003 Έκθεση της κατά το άρθρο 3 του Ν. 2971/2001 (ΦΕΚ 285/τ.Α΄/19.12.2001) «Περί αιγιαλού και παραλίας» αρμόδιας Επιτροπής περί χάραξης των ορίων αιγιαλού και παραλίας, στη θέση «ΑΥΛΩΝΑ», Δήμου Μύρινας, νήσου Λήμνου, Νομού Λέσβου, καθώς επίσης και το από Ιούνιο του 2002 τοπογραφικό διάγραμμα κλίμακας 1:500, το οποίο έχει συνταχθεί από τον Τοπογράφο Μηχανικό Ευθύμιο Σταμπουλόγλου σε μία (1) πινακίδα, ελέγχθηκε και θεωρήθηκε ως προς για την ακρίβεια της αποτύπωσης στις 10.7.2001 από την Ελένη Μητρίτσα, Τοπογράφο Μηχανικό της Κτηματικής Υπηρεσίας Λέσβου.

10. Το Φ.544.5/772/02/Σχ. 1496/5.12.2002 έγγραφο του Γενικού Επιτελείου Ναυτικού, αποφασίζουμε:

Επικυρώνουμε την από 7.1.2003 Έκθεση της κατά το άρθρο 3 του Ν. 2971/2001 (ΦΕΚ285/τ.Α΄/19.12.2001) «Περί αιγιαλού και παραλίας» αρμόδιας Επιτροπής περί χάραξης των ορίων αιγιαλού και παραλίας, στη θέση «ΑΥΛΩΝΑ», Δήμου Μύρινας, νήσου Λήμνου, Νομού Λέσβου,

καθώς επίσης και το από Ιούνιο του 2002 τοπογραφικό διάγραμμα κλίμακας 1:500, το οποίο έχει συνταχθεί από τον Τοπογράφο Μηχανικό Ευθύμιο Σταμπουλόγλου σε μία (1) πινακίδα, ελέγχθηκε και θεωρήθηκε ως προς για την ακρίβεια της αποτύπωσης στις 10.7.2001 από την Ελένη Μητρίτσα, Τοπογράφο Μηχανικό της Κτηματικής Υπηρεσίας Λέσβου.

Στο τοπογραφικό αυτό διάγραμμα, καθορίσθηκε η οριογραμμή του αιγιαλού με κόκκινη συνεχή πολυγωνική γραμμή, με στοιχεία 1, 2, 3, έως και 19.

Η οριογραμμή της παραλίας με κίτρινη συνεχή πολυγωνική γραμμή με στοιχεία Γ, 2', 3' έως και 19'.

Αποφαίνεται ότι δεν υπάρχει παλαιός αιγιαλός.

Η ζώνη παραλίας έχει πλάτος 10 μ. διότι δεν εξυπηρετούνται οι σκοποί του άρθρου 1 παρ. 2 του Ν. 2971/2001 (ΦΕΚ 285/τ.Α΄/19.12.2001) «Περί αιγιαλού και παραλίας».

Δεν υπάρχουν κτίσματα εντός της ζώνης της παραλίας.

Η παρούσα απόφαση μαζί με την έκθεση της Επιτροπής και το τοπογραφικό διάγραμμα, να δημοσιευθούν στην Εφημερίδα της Κυβερνήσεως.

Αθήνα, 7 Απριλίου 2003

Με εντολή Υφυπουργού
Ο Γενικός Διευθυντής Δημ. Περιουσίας και Εθν. Κληρ/των
ΣΠΥΡΟΣ Ι. ΣΤΑΘΗΣ

ΕΚΘΕΣΗ

Επιτροπής καθορισμού ορίων αιγιαλού και παραλίας και θέσεων αμμοληψίας δια τον καθορισμό, των ορίων του αιγιαλού και της παραλίας, στην περιοχή ΑΥΛΩΝΑ, Δήμου Μύρινας, νήσου Λήμνου, Νομού Λέσβου. Ενδιαφερόμενος ο Ευθύμιος Σταμπουλόγλου.

Στη Μύρινα την 7.1.2003, η Επιτροπή καθορισμού αιγιαλού και παραλίας που αποτελείται από τους:

α) Σπυρίδωνα Καρδακάρη, ΠΕ/Α Εφοριακών, Προϊστάμενο της Κτηματικής Υπηρεσίας Λέσβου, ως Πρόεδρο,

β) Ελένη Μητρίτσα, ΠΕ/Α Μηχανικών, Τοπογράφο Μηχανικό, υπάλληλο Κτηματικής Υπηρεσίας Λέσβου, ως μέλος,

γ) Γεώργιο Ζαγκλαβάρα, Αντ/χο Λ.Σ., Λιμενάρχη Μύρινας, ως μέλος,

δ) Παρασκευά Βασιλέλλη, νόμιμο αναπληρωτή του Διευθυντή της Διεύθυνσης Πολεοδομίας της Νομαρχιακής Αυτοδιοίκησης, τούτου κωλυομένου, ως μέλος,

ε) Ευστράτιο Δουλδούρη, Διευθυντή Χωροταξίας και Περιβάλλοντος της Γενικής Γραμματείας της Περιφέρειας Β. Αιγαίου, ως μέλος, και γραμματέα τον Γεώργιο Καραγιάννη, ΠΕ/Α Μηχανικών, υπάλληλο της Κτηματικής Υπηρεσίας Λέσβου, σύμφωνα με το άρθρο 3 του Ν. 2971/ 19.12.2001 (ΦΕΚ 285/19.12.2001 τ.Α΄), που συγκροτήθηκε με την με Α.Π. 594/20.3.2002 απόφαση της Οικονομικής Επιθεώρησης Βορείου Αιγαίου, αφού συγκλήθηκε με την 13/7.1.2003 πρόσκληση του Προέδρου της, μετέβη επί τόπου στην προαναφερόμενη περιοχή την 7.1.2003.

Λαβόντες υπόψη:

1) Την από 8.7.2002 αίτηση του Ευθυμίου Σταμπουλόγλου, Τοπογράφου Μηχανικού, με την οποία ζητείται ο καθορισμός των ορίων αιγιαλού και παραλίας στην εν λόγω περιοχή.

2) Το κτηματογραφικό - υψομετρικό διάγραμμα του Ευθυμίου Σταμπουλόγλου, Τοπογράφου Μηχανικού, που συντάχθηκε τον Ιούνιο του 2002 σε μία (1) πινακίδα, με κλίμακα 1:500, ελέγχθηκε και θεωρήθηκε την 10.7.2001 για την ακρίβεια της αποτύπωσης από την Ελένη Μητρίτσα, Τοπογράφο Μηχανικό της Κτηματικής Υπηρεσίας Λέσβου.

3) Την από 15.7.2002 Έκθεση της Επιτροπής καθορισμού αιγιαλού, και παραλίας στην εν λόγω περιοχή.

4) Το με Φ.544.5/772/02/Σχ. 1496/5.12.2002 έγγραφο του Υπουργείου Εθνικής Άμυνας (Γενικό Επιτελείο Ναυτικού - Διεύθυνση Α2 - Τμήμα Ιε) με το οποίο ζητήθηκαν ορισμένες διορθώσεις επί της χάραξης, οι οποίες έγιναν δεκτές από την Επιτροπή.

3) Τα στοιχεία καθορισμού αιγιαλού και παραλίας όπως ορίζονται λεπτομερώς στο άρθρο 9 του Ν. 2971/ 19.12.2001 (ΦΕΚ 285/19.12.2001 τ.Δ΄) δηλαδή:

α) Την γεωμορφολογία του εδάφους.

β) Τους παράκτιους φυσικούς πόρους.

γ) Το γεγονός ότι η εν λόγω ακτή που βρίσκεται στη Δυτική ακτή της νήσου Λήμνου, επηρεάζεται από ανέμους Δυτικούς, Βορειοδυτικούς, που φτάνουν έως και 7-8 μποφόρ.

δ) Τη μορφολογία του πυθμένα, ότι δηλαδή στο βόρειο μήκος της ακτής ο πυθμένας είναι αβαθής και αμμώδης σε ικανή απόσταση από την ακτογραμμή ενώ στο υπόλοιπο είναι βαθύς και βραχώδης.

ε) Το ανάπτυγμα του κυματισμού στο μεγαλύτερο μήκος της ακτής είναι μεγάλο με το ύψος των κυμάτων να κυμαίνεται από 1,5 έως 2 μέτρα ενώ στο βόρειο άκρο κυμαίνεται από 1 ως 1,5.

στ) Τη μη ύπαρξη τεχνικών έργων στην περιοχή.

ζ) Το γεγονός ότι στην περιοχή δεν υπάρχουν εγκεκριμένες χωροταξικές κατευθύνσεις, ούτε χρήσεις γης που επηρεάζουν την παράκτια ζώνη.

η) Το ότι στη συγκεκριμένη περιοχή δεν έχει κηρυχθεί κτηματογράφηση.

θ) Ότι στην ίδια περιοχή βρίσκεται το εργοστάσιο της ΔΕΗ και στον παρακείμενο νότιο αιγιαλό υφίσταται αρχαιολογικός χώρος και ερείπια του παλαιού ναού της Αρτέμιδος, καθορίζει:

Επί του ως άνω τοπογραφικού διαγράμματος:

Α'. Με συνεχή κόκκινη πολυγωνική γραμμή, την οριογραμμή του αιγιαλού, με κορυφές 1, 2, 3,...,19.


Β'. Με συνεχή κίτρινη πολυγωνική γραμμή, την οριογραμμή της παραλίας, με κορυφές Γ, 2', 3',..., 19', και έχει σταθερή απόσταση δέκα (10) μέτρων από την οριογραμμή του αιγιαλού, επειδή δεν εξυπηρετούνται οι σκοποί που αναφέρονται στο άρθρο 1 του Ν. 2971/2001 (ΦΕΚ 285/τ.Α΄/19.12.2001) «περί αιγιαλού και παραλίας».


Γ'. Δεν υπάρχουν κτίσματα εντός της ζώνης της παραλίας.

Δ'. Η εξάρτηση έγινε από το κρατικό τριγωνομετρικό δίκτυο.


Η Επιτροπή

Ο Πρόεδρος	Τα Μέλη
ΣΠΥΡΙΔΩΝ ΚΑΡΔΑΚΑΡΗΣ	ΕΛΕΝΗ ΜΗΤΡΙΤΣΑ
	ΓΕΩΡΓΙΟΣ ΖΑΓΚΛΑΒΑΡΑΣ
	ΠΑΡΑΣΚΕΥΑΣ ΒΑΣΙΛΕΛΛΗΣ
	ΕΥΣΤΡΑΤΙΟΣ ΔΟΥΛΔΟΥΡΗΣ

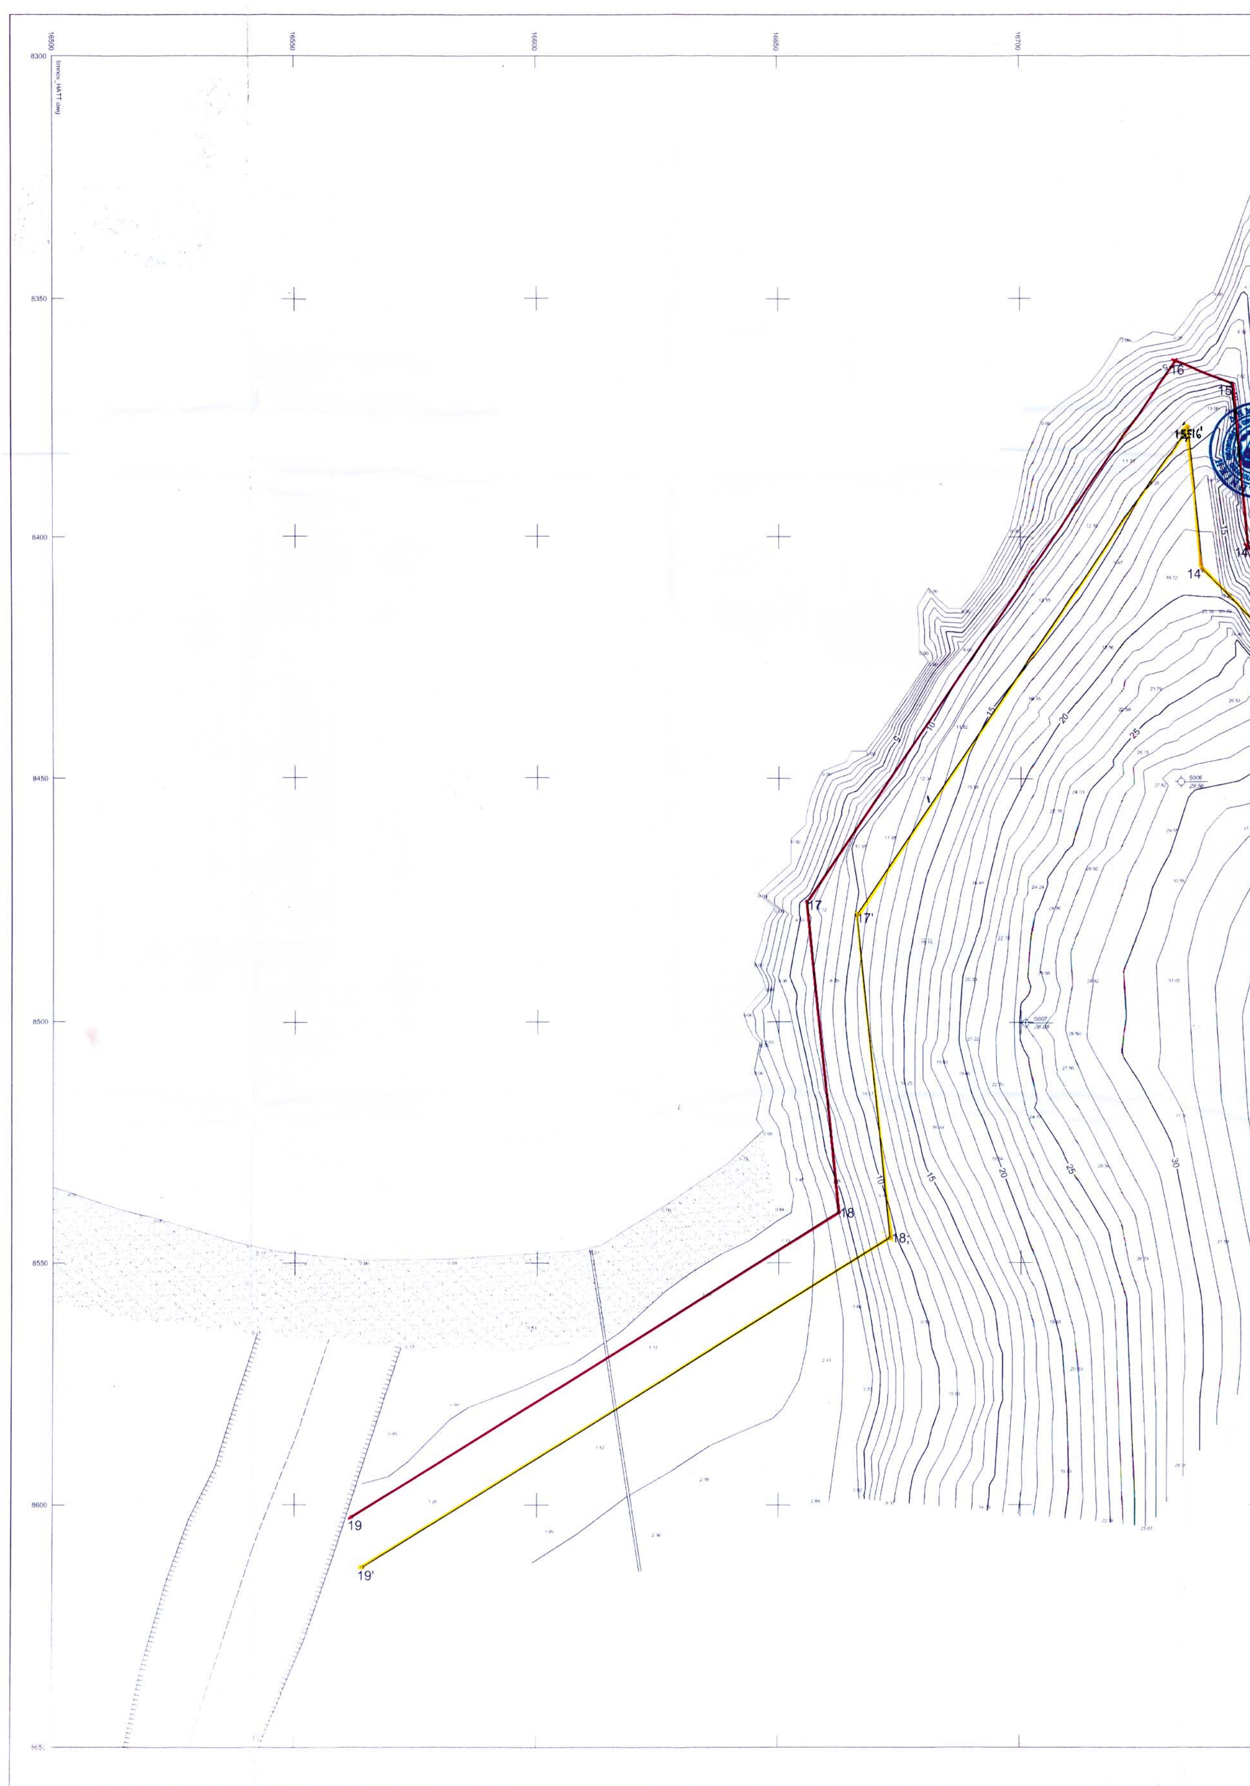
16
15
15΄16΄
14
14΄
17
17΄
18
18΄
19
19΄
8350
8400
8450
8500
8550
8600

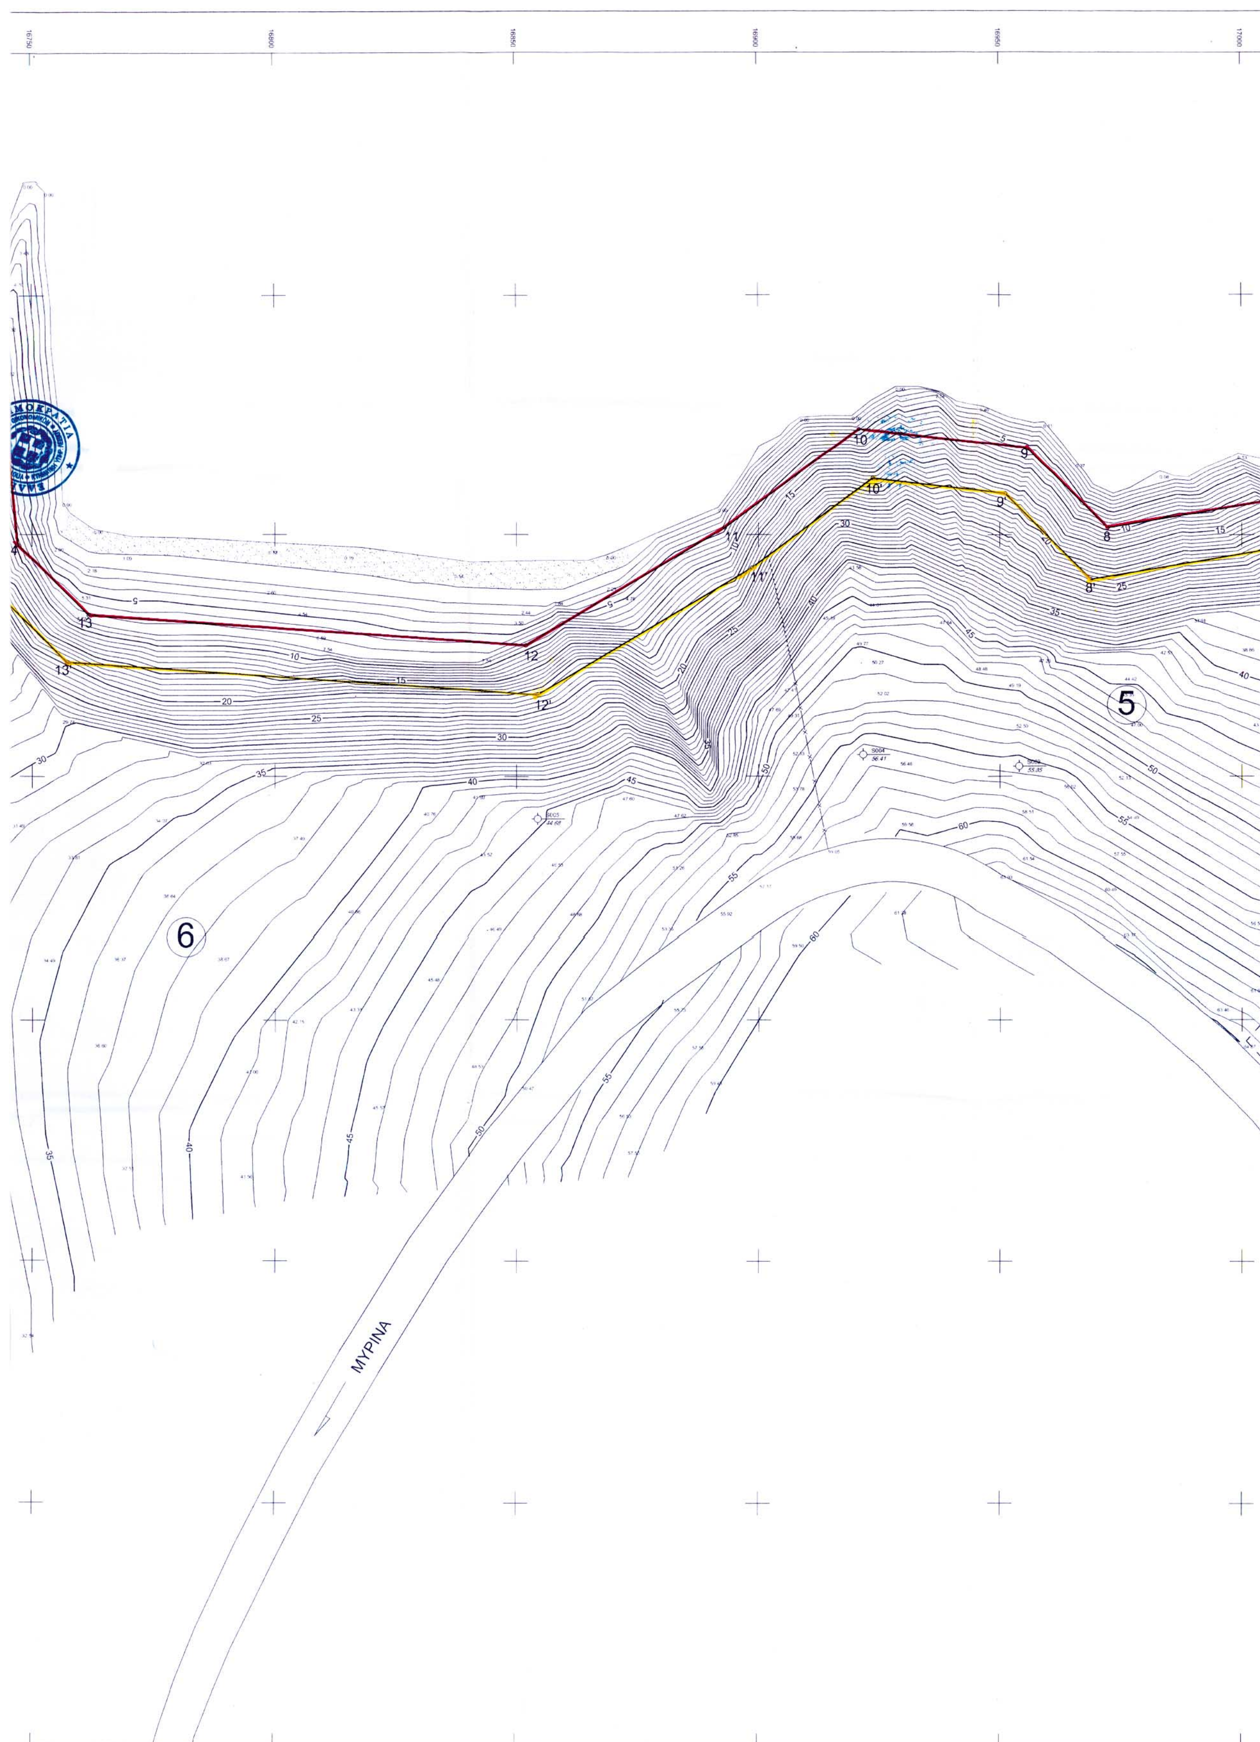

10
9
10'
9'
11
11'
8
8'
12
12'
13
13'
5
6
ΜΥΡΙΝΑ

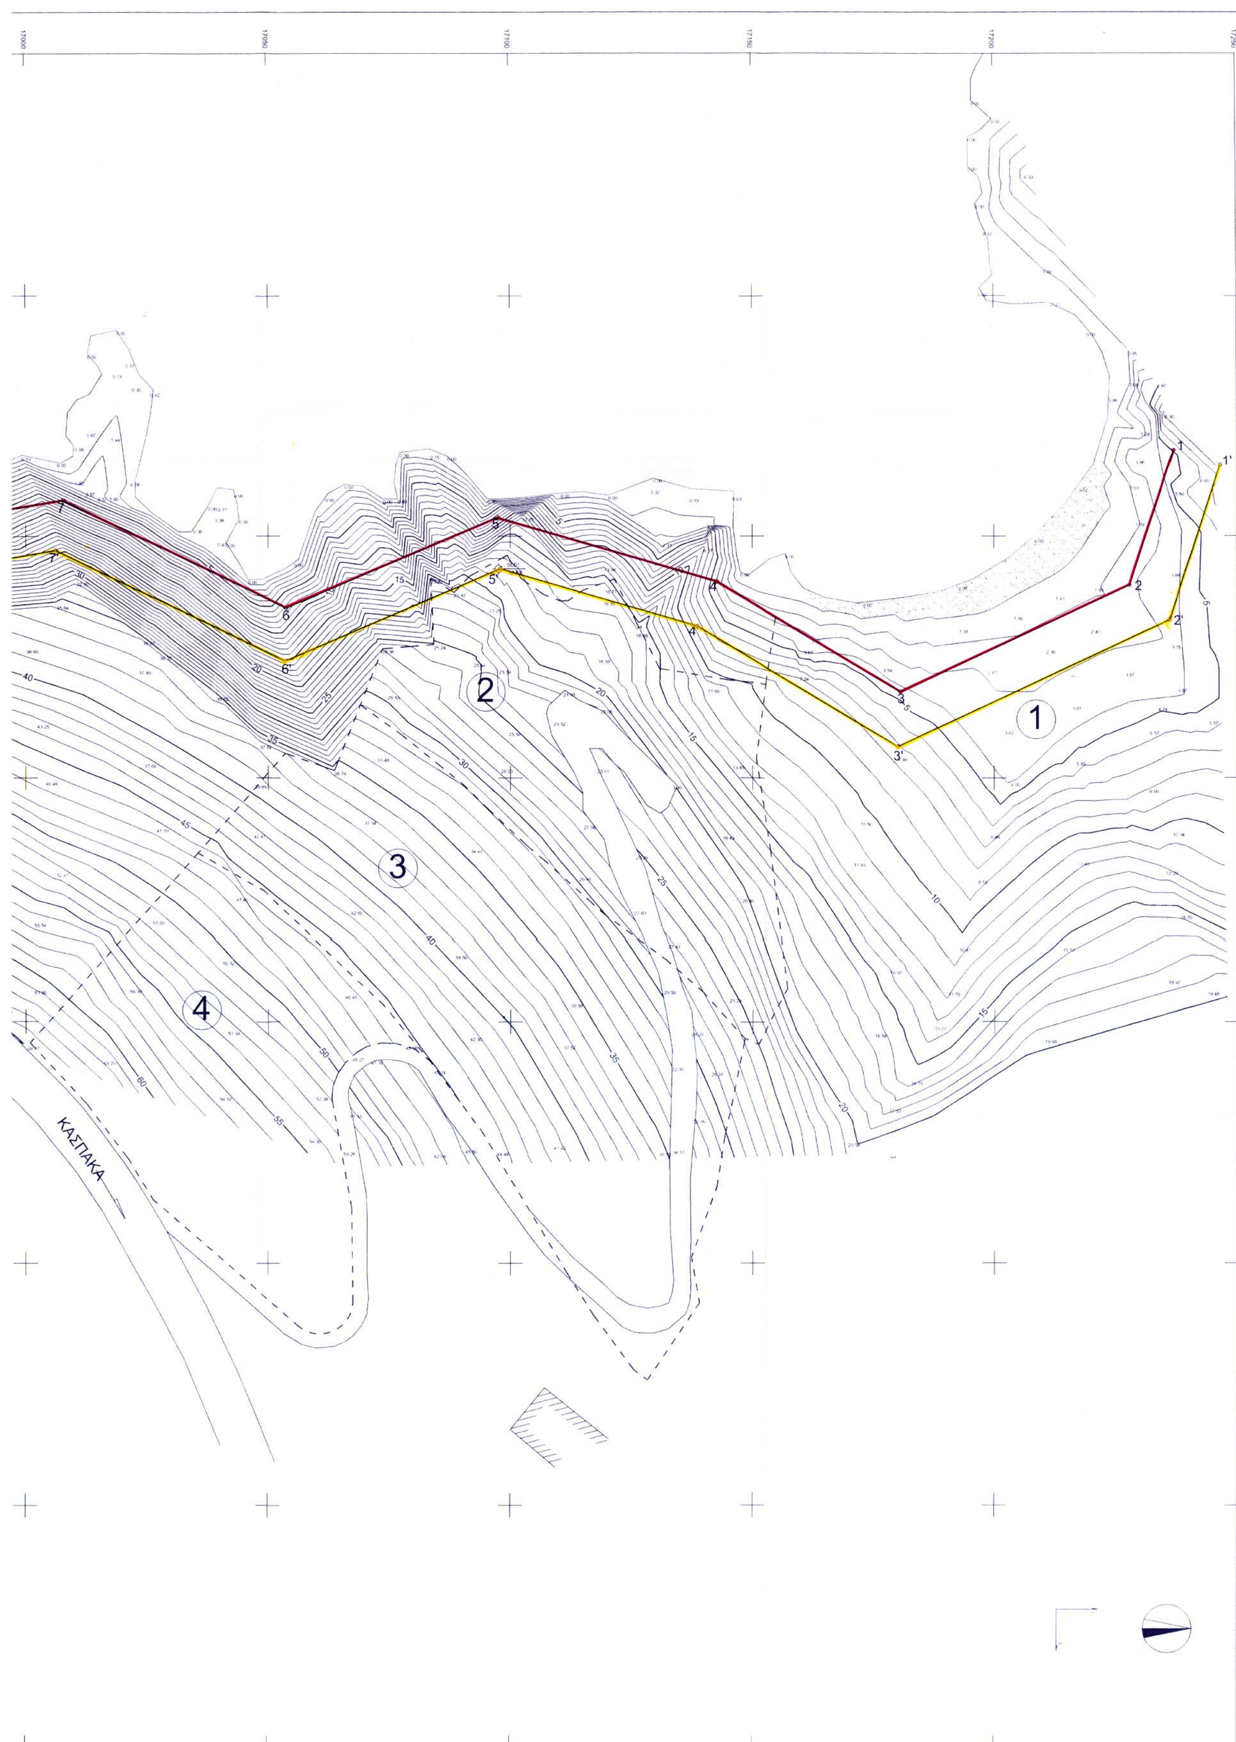
1
2
3
4
ΚΑΣΠΑΚΑ

ΠΙΝΑΚΑΣ ΦΕΡΟΜΕΝΩΝ ΙΔΙΟΚΤΗΤΩΝ

Α/Α	ΙΔΙΟΚΤΗΤΗΣ
1	ΑΔΕΛΦΟΙ ΜΑΓΔΑΝΗ
2	ΕΥΗ ΜΑΚΡΗ
3	ΕΥΗ ΜΑΚΡΗ
4	ΕΥΗ ΜΑΚΡΗ
5	ΕΥΣΤΡΑΤΙΟΣ ΜΙΧΑΗΛΙΔΗΣ
6	ΙΩΑΝΝΗΣ ΛΑΜΠΡΑΚΗΣ

ΠΙΝΑΚΑΣ ΣΥΝΤΕΤΑΓΜΕΝΩΝ
ΚΟΡΥΦΩΝ ΓΡΑΜΜΗΣ ΑΙΓΙΑΛΟΥ

Κορυφή	X	Y	Απόσταση
1	8382.11	17237.09	
2	8410.14	17228.05	12 = 29.45
3	8432.23	17180.75	23 = 52.21
4	8409.42	17142.67	34 = 44.39
5	8396.12	17097.27	45 = 47.31
6	8414.89	17053.72	56 = 47.43
7	8392.56	17007.60	67 = 51.23
8	8398.51	16972.29	78 = 35.81
9	8381.85	16955.72	89 = 23.49
10	8377.87	16920.74	910 = 35.20
11	8398.55	16893.06	1011 = 34.55
12	8422.97	16851.98	1112 = 47.79
13	8416.79	16761.60	1213 = 90.59
14	8402.12	16747.19	1314 = 20.56
15	8367.60	16743.75	1415 = 34.69
16	8363.06	16731.92	1516 = 12.67
17	8475.47	16655.77	1617 = 135.78
18	8539.65	16662.37	1718 = 64.52
19	8602.57	16561.82	1819 = 118.61

ΠΙΝΑΚΑΣ ΣΥΝΤΕΤΑΓΜΕΝΩΝ
ΠΟΛΥΓΩΝΟΜΕΤΡΙΚΩΝ ΚΑΙ ΤΡΙΓΩΝΟΜΕΤΡΙΚΩΝ

Κορυφή	X	Y	H
S001	8422.05	17105.97	18.58
S003	8455.89	16960.67	55.81
S004	8451.90	16928.51	56.35
S005	8461.63	16860.85	44.63
S006	8447.39	16740.23	29.53
S007	8495.22	16705.76	26.05
GYS023	8605.93	15644.91	165.48
GYS034	7109.29	20349.04	132.44

ΥΠΟΜΝΗΜΑ ΕΠΙΤΡΟΠΗΣ

1. Το παρόν υπόμνημα συνοδεύει την από 7-1-2003 Έκθεση της Επιτροπής καθορισμού αιγιαλού και παραλίας στην περιοχή «ΑΥΛΩΝΑ», Δήμου Μύρινας, νήσου Λήμνου, Νομού Λέσβου.
2. Η οριογραμμή του αιγιαλού καθορίζεται με συνεχή κόκκινη πολυγωνική γραμμή με κορυφές 1, 2, 3,..., και 19.
3. Η οριογραμμή της παραλίας καθορίζεται με κίτρινη συνεχή πολυγωνική γραμμή με κορυφές 1΄, 2΄, 3΄ και 19΄, σταθερού πλάτους 10 μέτρων, επειδή δεν εξυπηρετούνται οι σκοποί που αναφέρονται στο άρθρο 1 του Ν.2971/2001 (ΦΕΚ 285/τ.Α΄/19-12-2001) "Περί αιγιαλού και παραλίας".
4. Η εξάρτηση έγινε από το κρατικό τριγωνομετρικό δίκτυο.
5. Δεν υπάρχουν κτίσματα στην ζώνη της παραλίας.

Μύρινα 7-1-2003

Η ΕΠΙΤΡΟΠΗ

Ο ΠΡΟΕΔΡΟΣ
ΣΠΥΡΙΔΩΝ ΚΑΡΔΑΚΑΡΗΣ
ΠΕ/Α ΕΦΟΡΙΑΚΩΝ

ΤΑ ΜΕΛΗ


1. ΕΛΕΝΗ ΜΗΤΡΙΤΣΑ
ΠΕ/Α ΤΟΠ. ΜΗΧ/ΚΩΝ

2. ΓΕΩΡΓΙΟΣ ΖΑΓΚΛΑΒΑΡΑΣ
ΑΝΤ/ΧΟΣ Λ.Σ

3. ΠΑΡΑΣΚΕΥΑΣ ΒΑΣΙΛΕΛΛΗΣ
ΠΕ/Α ΤΟΠ. ΜΗΧ/ΚΩΝ

4. ΕΥΣΤΡΑΤΙΟΣ ΔΟΥΛΔΟΥΡΗΣ
ΠΕ/Α ΑΡΧ. ΜΗΧ/ΚΩΝ

ΑΠΟΣΠΑΣΜΑ Φ.Χ. 1:5000 ΓΥΣ
ΑΝΗΚΕΙ ΣΤΟ Φ.Χ. 1:50.000 ΜΥΡΙΝΑ
ΑΡΙΘ. ΦΥΛΛΟΥ 4558/7

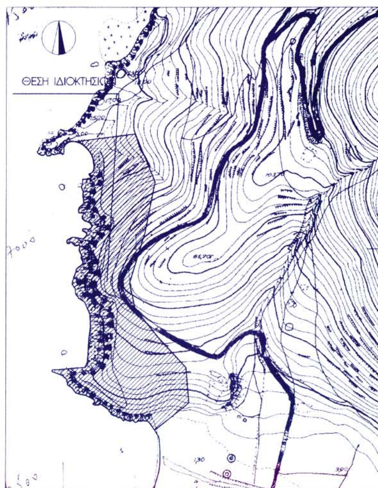



ΤΟΠΟΓΡΑΦΙΚΟ ΔΙΑΓΡΑΜΜΑ
ΚΑΘΟΡΙΣΜΟΥ ΟΡΙΩΝ
ΑΙΓΙΑΛΟΥ - ΠΑΡΑΛΙΑΣ

ΝΟΜΑΡΧΙΑ ΛΕΣΒΟΥ
ΕΠΑΡΧΙΑ ΛΗΜΝΟΥ
ΔΗΜΟΣ ΜΥΡΙΝΑΣ
ΠΕΡΙΟΧΗ ΑΥΛΩΝΑΣ
ΚΤΗΜΑΤΙΚΗ ΥΠΗΡΕΣΙΑ ΛΕΣΒΟΥ

ΤΡΙΓΩΝΟΜΕΤΡΙΚΗ ΕΞΑΡΤΗΣΗ Φο= 39 45 Λο= 1 15
ΥΨΟΜΕΤΡΙΚΗ ΑΦΕΤΗΡΙΑ ΚΡΑΤΙΚΟ ΔΙΚΤΥΟ (ΜΣΘ)
ΜΕΘΟΔΟΣ ΑΠΟΤΥΠΩΣΗΣ ΤΑΧΥΜΕΤΡΙΚΑ
ΓΕΩΔ. ΣΤΑΘΜΟΣ LEICA TCRA1103
ΧΡΟΝΟΛΟΓΙΑ ΑΠΟΤΥΠΩΣΗΣ ΙΟΥΝΙΟΣ 2002
ΣΥΝΤΑΞΗ ΤΟΠΟΓΡΑΦΙΚΟΥ ΙΟΥΛΙΟΣ 2002
Ο ΣΥΝΤΑΞΑΣ
Ε. ΣΤΑΜΠΟΥΛΟΓΛΟΥ

ΕΥΘΥΜΗΣ Ε. ΣΤΑΜΠΟΥΛΟΓΛΟΥ
ΔΙΠΛΩΜ. ΑΓΡ. ΤΟΠΟΓΡΑΦΟΣ ΜΗΧΑΝΙΚΟΣ
ΕΘΝΙΚΟΥ ΜΕΤΣΟΒΙΟΥ ΠΟΛΥΤΕΧΝΕΙΟΥ
ΜΕΛΟΣ Τ.Ε.Ε. ΑΡΙΘΜΟΣ ΜΗΤΡΩΟΥ 13657
ΙΩΝΙΑΣ 3, 156 69 ΠΑΠΑΓΟΥ - ΤΗΛ. 65 46 060
Α.Φ.Μ. 007421976 - Δ.Ο.Υ. ΧΟΛΑΡΓΟΥ

ΚΛΙΜΑΚΑ 1 : 500
Ισοδιάσταση 1,0 μ.

Ο ΜΕΛΕΤΗΤΗΣ



Ε. ΣΤΑΜΠΟΥΛΟΓΛΟΥ ΚΑΙ ΣΥΝΕΡΓΑΤΕΣ ΕΠΕ
ΙΩΝΙΑΣ 3, ΠΑΠΑΓΟΥ 156 69
ΤΗΛ.654 6060 FAX 654 6061 E-mail fotopo@otenet.gr

Αριθ. 3253 (2)

Άρση ασυμφωνίας μεταξύ του εγκεκριμένου σχεδίου και του επί του εδάφους εφαρμοσθέντος στο Ο.Τ. 172 στη συμβολή των οδών Δομπόλη και Ηρώων Πολυτεχνείου στην περιοχή Λόφου Βελισσαρίου Δήμου Ιωαννίνων.

Ο ΔΗΜΑΡΧΟΣ ΙΩΑΝΝΙΝΩΝ

Αφού έλαβε υπόψη:

1) Την 1642/26.8.96 απόφαση Νομάρχη Ιωαννίνων (ΦΕΚ 821 Β) «Μεταβίβαση αρμοδιοτήτων από τη Νομαρχιακή Αυτ/ση Ιωαννίνων στο Δήμο Ιωαννιτών».

2) Το Ν.Δ. της 17.7.1923 (ΦΕΚ 228/Α/16.8.23) «περί σχεδίων πόλεων κ.λ.π».

3) Τις διατάξεις του από 18.10.1925 Π.Δ. (ΦΕΚ 322/Α/27.10.25) «περί τρόπου διόρθωσης ασυμφωνιών υφιστάμενων μεταξύ εγκεκριμένου σχεδίου και του επί του εδάφους εφαρμοσθέντος τοιούτου».

4) Το από 28.5.87 Π.Δ. (ΦΕΚ 635/Δ/3.7.87) με το οποίο εγκρίθηκε η πολεοδομική μελέτη των περιοχών Λόφου Βελισσαρίου, κ.λ.π.

5) Την 16044/22.8.97 απόφαση Δημάρχου Ιωαννίνων (ΦΕΚ 805/Δ/23.9.97) με την οποία τροποποιήθηκε το ρυμοτομικό σχέδιο Ιωαννίνων στην οδό Δομπόλη πολ/κής ενότητας IX.

6) Την 5740/18.9.92 απόφαση Νομάρχη Ιωαννίνων (ΦΕΚ 1016/Δ/7.10.92) με την οποία τροποποιήθηκε το εγκεκριμένο Ρ.Σ. περιοχής Λόφου Βελισσαρίου Δ.Ι. μεταξύ των Ο.Τ. 172, 170 & 171.

7) Το 367/10.2.03 έγγραφο Γενικής Δ/νσης Περιφερείας Ηπείρου (ΔΕΣΕ), με το οποίο μας διαβιβάσθηκε συμπληρωματικό διάγραμμα του ανασυνταχθέντος κτηματολογικού δ/τος της Ε.Ο. Ιωαννίνων - Άρτας και Ιωαννίνων-Ηγ/τσας στη θέση Ζευγάρια - Κόμβος Βελισσαρίου - Τέρμα οδού Δωδώνης που αφορά την ιδ/σία των Λεωνίδα και Βασιλείου Γιαννόπουλου.

8) Το τοπογραφικό διάγραμμα της διαμορφωθείσας κατάστασης των ιδ/σιών στο Ο.Τ. 172 του εγκεκριμένου Ρ.Σ. περιοχής Λόφου Βελισσαρίου (πολ. ενοτ. IX) και συγκεκριμένα στη συμβολή των οδών Δομπόλη και Ηρώων Πολυτεχνείου, το οποίο συντάχθηκε από τη Δνση Πολ/μίας του Δήμου και στο οποίο εφαρμόσθηκε το όριο απαλλοτρίωσης σύμφωνα με το διάγραμμα της παραγρ. (7).

Από το διάγραμμα αυτό, διαπιστώθηκε ασυμφωνία μεταξύ του εγκεκριμένου σχεδίου και της εφαρμογής του στο έδαφος που οφείλεται στο γεγονός ότι με την τροποποίηση της παραγρ. (5), τροποποιήθηκε το εγκεκριμένο Ρ.Σ. στα πρόσωπα των Ο.Τ. επί της οδού Δομπόλη πολ. ενοτ. IX. ώστε η Ρ.Γ. των Ο.Τ. 125Α, 157, 165, 170 & 172 να ταυτισθεί με το όριο απαλλοτρίωσης της οδού και το όριο απαλλοτρίωσης στη συμβολή των οδών Δομπόλη & Ηρώων Πολυτεχνείου στην ιδιοκτησία Γιαννόπουλου διαφοροποιήθηκε μετά το 367/03 έγγραφο ΔΕΣΕ (παραγρ. 7), είναι τόξο κύκλου αντί ευθείας που φαίνονταν στο διάγραμμα της τροποποίησης.

Ως εκ τούτου, αίρεται η παραπάνω ασυμφωνία μεταξύ του εγκεκριμένου σχεδίου και του εφαρμοσθέντος επί του εδάφους στο πρόσωπο του Ο Τ. 172 επί της συμβολής των οδών Δομπόλη και Ηρώων Πολυτεχνείου, ώστε η Ρ.Γ. να ταυτισθεί με το ανασυνταγμένο όριο απαλλοτρίωσης, τόξο κύκλου, όπως φαίνεται στο τοπογραφικό διάγραμμα που συνοδεύει την παρούσα απόφαση.

Η παρούσα απόφαση καθώς και το συνημμένο αυτής διάγραμμα να δημοσιευθούν στην Εφημερίδα της Κυβερνήσεως.

Γιάννενα, 17 Μαρτίου 2003

Ο Δήμαρχος
ΝΙΚΟΛΑΟΣ ΓΚΟΝΤΑΣ

ΔΗΜΟΣ ΙΩΑΝΝΙΤΩΝ
ΔΙΕΥΘΥΝΣΗ ΠΟΛΕΟΔΟΜΙΑΣ
ΤΜΗΜΑ ΤΟΠ. ΕΦΑΡΜΟΓΩΝ & ΚΤΗΜΑΤΟΛΟΓΙΟΥ

ΤΟΠΟΓΡΑΦΙΚΟ ΔΙΑΓΡΑΜΜΑ

Αρσης ασυμφωνίας μεταξύ του εγκεκριμένου σχεδίου και επί του εδάφους εφαρμοσθέντος στο Ο.Τ. 172 στη συμβολή των οδών Δομπόλη & Ηρώων Πολυτεχνείου στην περιοχή «Λόφος Βελισσαρίου» Δ.Ι.
Συνοδεύει την αριθ. 3253/ 17-3-2003 απόφαση Δημάρχου Ιωαννίνων.

ΠΕΡΙΟΧΗ: ΛΟΦΟΣ ΒΕΛΙΣΣΑΡΙΟΥ
Ο.Τ : 172

ΥΠΟΜΝΗΜΑ:
Αφορά το πρόσωπο του Ο.Τ. 172 στη συμβολή των οδών Δομπόλη & Ηρώων Πολυτεχνείου

ΚΛΙΜΑΚΑ : 1 : 500

ΗΜΕΡΟΜΗΝΙΑ 17. 3. 2003

Ο Συντάξας

Κατερίνα Παπανικολάου
Τοπογράφος Μηχανικός

ΙΩΑΝΝΙΝΑ ... 2003
ο ΕΛΕΓΞΑΣ

ΙΩΑΝΝΙΝΑ 17-3-2003
η Προιστ/νη τμήματος
Τοπ. Εφ/γων & Κτημ/γιου

Αικατερίνη Παπανικολάου
Τοπογράφος Μηχανικός

ΤΟΠΟΓΡΑΦΙΚΟ ΔΙΑΓΡΑΜΜΑ

άρσης ασυμφωνίας μεταξύ του εγκεκριμένου ρυμοτομικού σχεδίου Ιωαννίνων στην περιοχή "Λόφος Βελισσαρίου" στο Ο.Τ.172 κατά τη διασταύρωση των οδών Δομπόλη και Ηρώων Πολυτεχνείου και του επί του εδάφους εφαρμοσθέντος.

Απόσπασμα τροποποίησης ρυμοτομικού σχεδίου Ιωαννίνων στην οδό Δομπόλη - κλ. 1:1000
(υπ' αριθ. 16044/22-8-97 απόφαση Δημάρχου Ιωαννιτών - ΦΕΚ 805 Δ' 22-9-97)

Απόσπασμα τροποποίησης ρυμοτομικού σχεδίου μεταξύ των υπ' αριθ. 172 και 170 ΟΤ και του έναντι αυτών υπ' αριθ. 171 ΟΤ
(υπ' αριθ. 5740/18-9-92 απόφαση Νομάρχη Ιωαννίνων - ΦΕΚ 1016 Δ' 7-10-92)

κλίμακα 1:500

1.ΣΥΝΤΕΤΑΓΜΕΝΕΣ ΣΗΜΕΙΩΝ

	x	y
T1	211030.069	627256.956
P1	211054.657	627265.471
P2	211066.780	627218.440
P3	211041.307	627238.627
A1	211084.673	627223.392
A2	211119.281	627232.972
K1	211059.255	627224.658
R1	211052.435	627220.477
R2	211061.389	627216.948
M1	211055.583	627215.341

2.ΕΚΘΕΣΗ ΥΛΟΠΟΙΗΣΗΣ Ρ.Γ. & Ο.Γ.

Η ρυμοτομική γραμμή με στοιχεία (Τ1-R1) στο πρόσωπο του οικοπέδου των Νικολάου κ' Βασιλείου Γιαννόπουλου επί της οδού Δομπόλη είναι γραμμή παράλληλος προς τον άξονα της εν λόγω οδού και απέχει απόσταση 15μ. από τον ανωτέρω άξονα. Το σημείο Τ1 κείται στην κορυφή του Ο.Τ.172 και προσδιορίζεται από τις αναγραφόμενες στο παρόν τοπογραφικό διάγραμμα σχετικές συντεταγμένες. Το σημείο R1 κείται επί της ανωτέρω ρ.γ. (Τ1-R1) και σε απόσταση από το σημείο Τ1 42,79μ.
Η ρ.γ. με στοιχεία (Α2-Α1-Ρ2-R2) επί της οδού Ηρώων Πολυτεχνείου είναι ευθεία γραμμή εφαπτόμενη στην εξωτερική όψη του υφιστάμενου εκ λιθοδομής μανδρότοιχου.
Το σημείο Α2 κείται στο πέρας του ανωτέρω μανδρότοιχου και το σημείο R2 κείται επί της προαναφερομένης ρ.γ. και σε απόσταση από μεν το ανωτέρω σημείο Α2 60,07μ. από δε το σημείο Α1, που είναι η αρχή του προαναφερόμενου μανδρότοιχου, απόσταση 24,16μ.
Η ρ.γ. (R1-R2) συμπίπτει με τόξο κύκλου ο οποίος έχει κέντρο το σημείο Κ1, που προσδιορίζεται από τις αναγραφόμενες στο παρόν τοπογραφικό διάγραμμα σχετικές συντεταγμένες και ακτίνα (Κ1-R1) = (Κ1-R2) = 8μ.
Τα σημεία R1, R2 του κυκλικού τόξου προσδιορίζονται και από το σημείο Μ1 από το οποίο απέχουν απόσταση (R1-M1) = (R2-M1) = 6,02μ. Το σημείο Μ1 κείται επί της τομής των προεκτάσεων των προαναφερομένων ρ.γ. (Τ1-R1) και (Α2-Α1-Ρ2-R2) και προσδιορίζεται επίσης από τις αναγραφόμενες στο παρόν τοπογραφικό διάγραμμα σχετικές συντεταγμένες.
Οι οικοδομικές γραμμές είναι παράλληλες γραμμές απέχουσες απόσταση 5μ. από τις καθορισθείσες ρυμοτομικές.